


floorplan

event hall & rooms

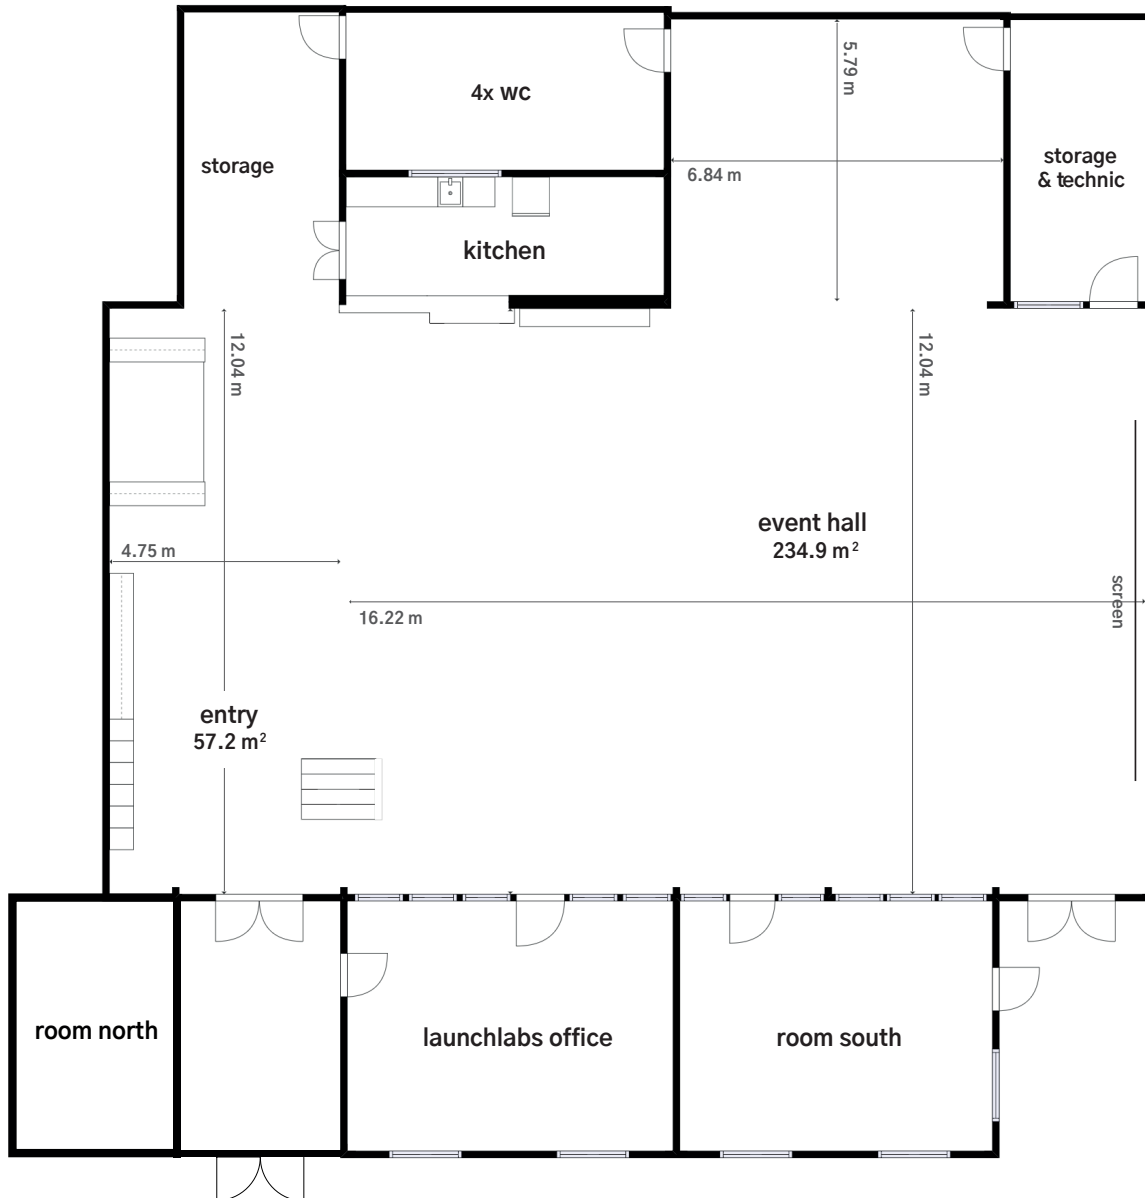

Eventhalle (1. Etage)

Dornacherstrasse 192, 4053 Basel



launchlabs (Schweiz) GmbH


Halle 8, Gundeldingerfeld

Dornacherstrasse 192

4053 Basel

info@launchlabs.ch

www.launchlabs.ch

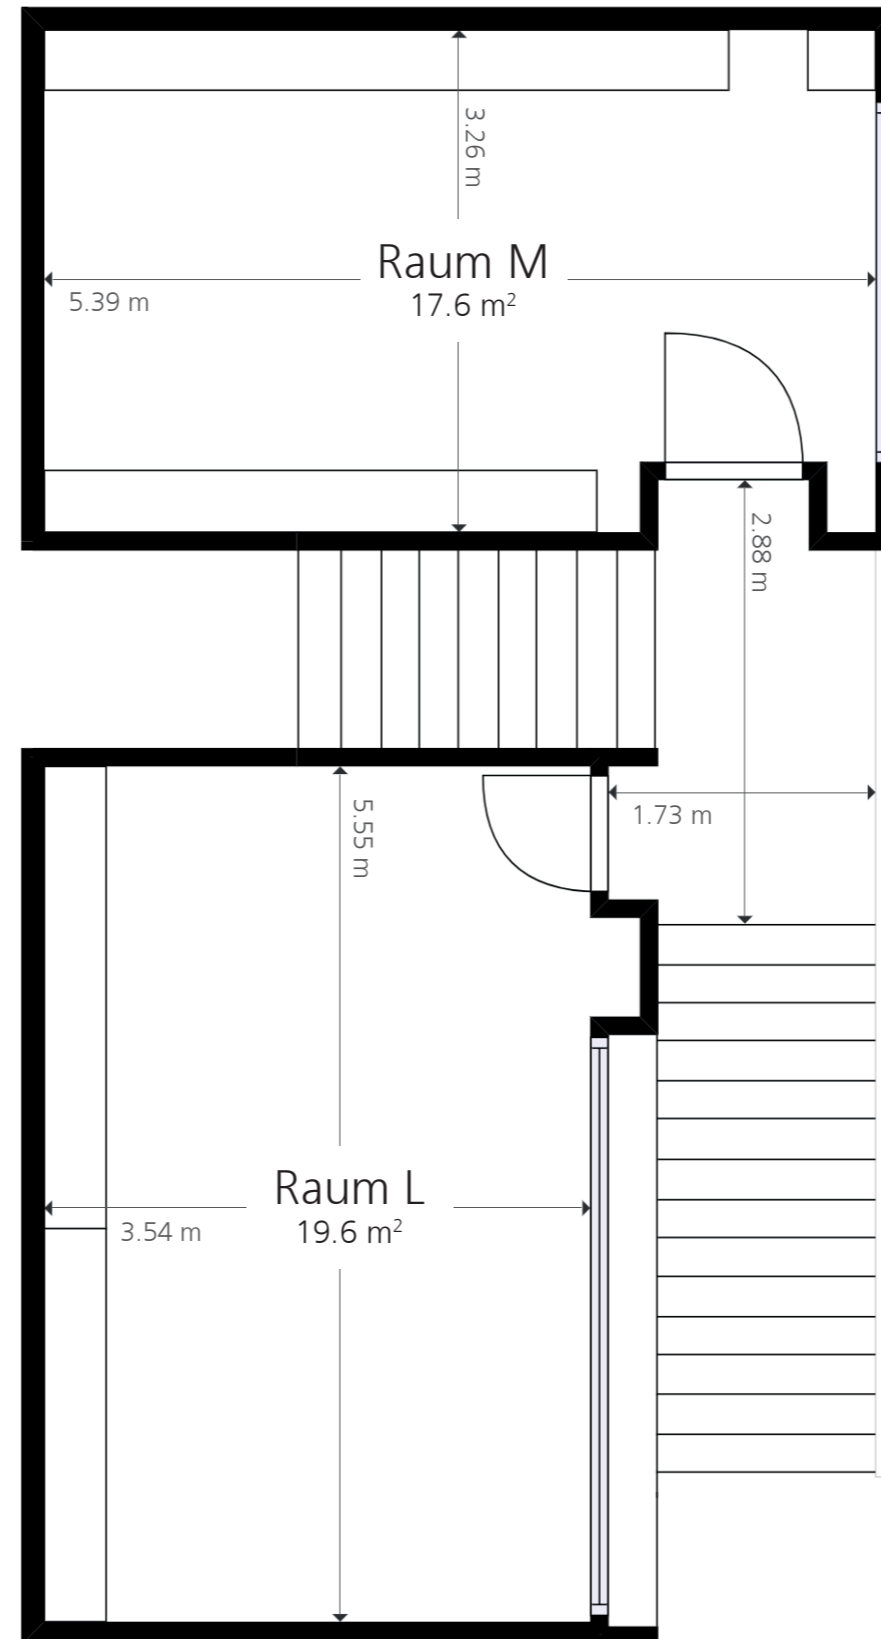

Nettogeschossfläche (NGF)

42.2 m² (exkl. unvermessene Teilflächen)

Tatächliche Flächenmasse können von angegebenen Dimensionen und Grössenverhältnissen abweichen.

Erstellt durch:

Meta Studio

www.metastudio.ch

Eventhalle (2. Etage)

Dornacherstrasse 192, 4053 Basel



launchlabs (Schweiz) GmbH


Halle 8, Gundeldingerfeld

Dornacherstrasse 192

4053 Basel

info@launchlabs.ch

www.launchlabs.ch

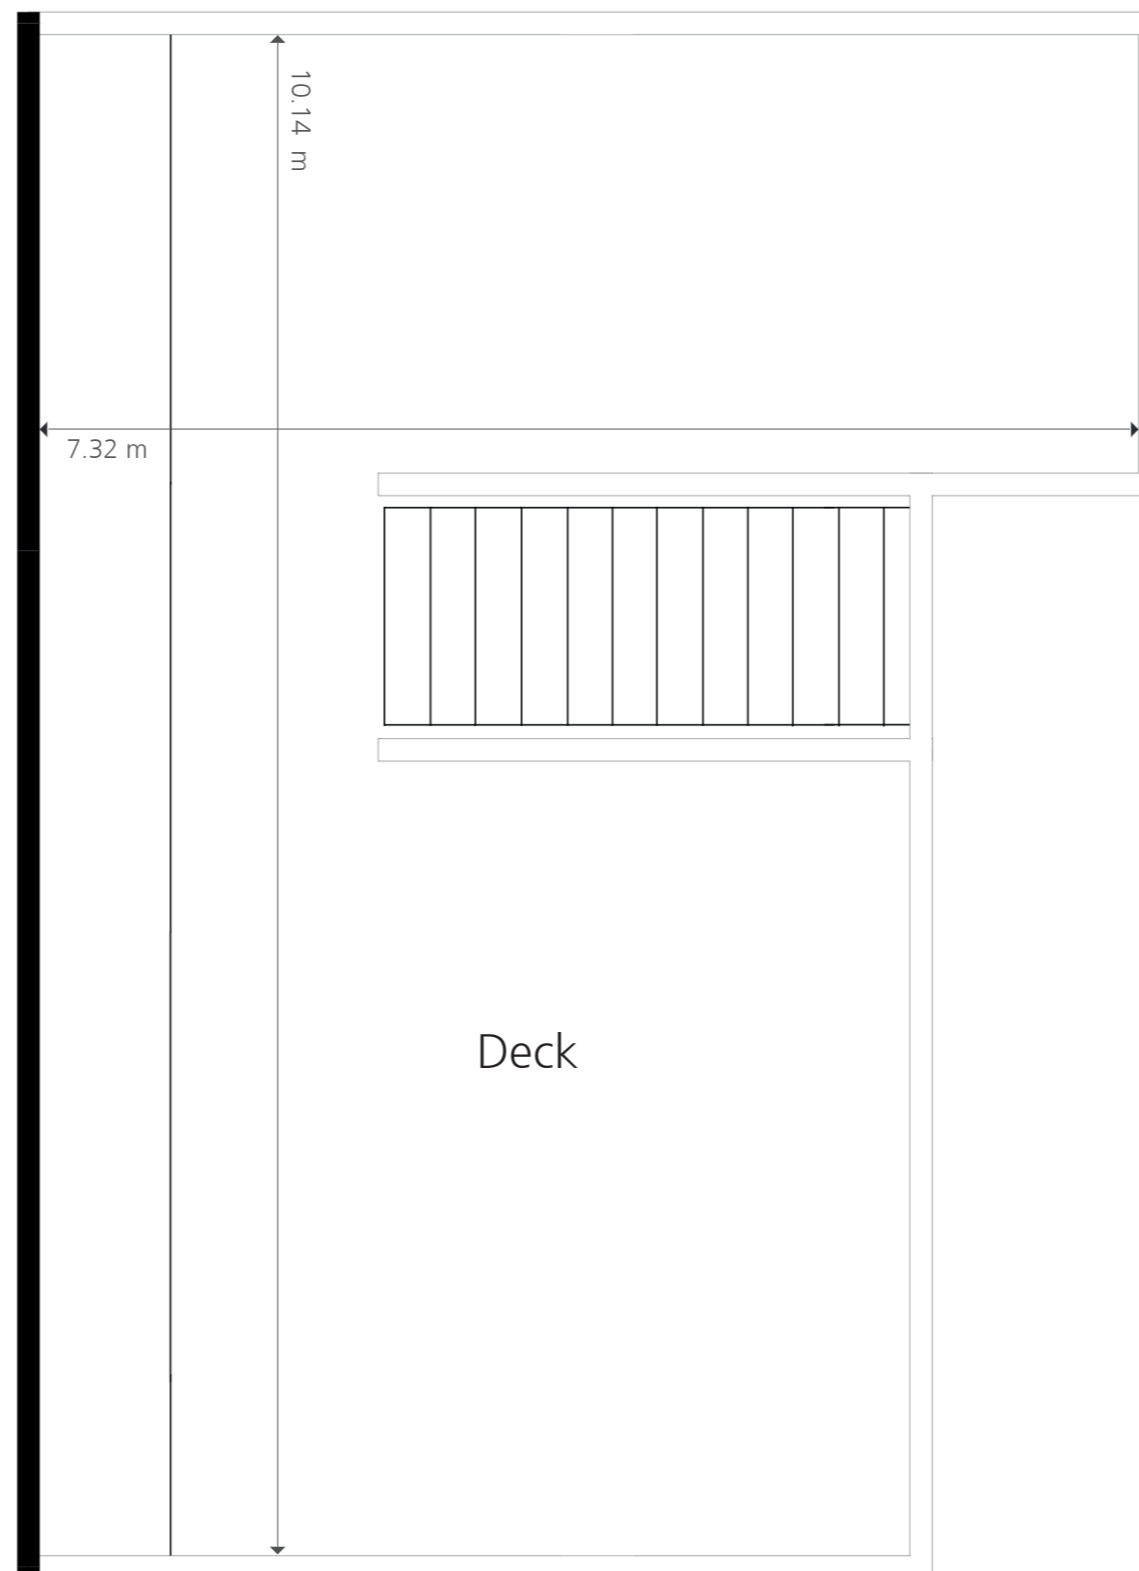

Nettogeschossfläche (NGF)

63.0 m² (exkl. unvermessene Teilflächen)

Tatächliche Flächenmasse können von angegebenen Dimensionen und Grössenverhältnissen abweichen.

Erstellt durch:

Meta Studio

www.metastudio.ch